


EINBAU-Skizze 90° / DIN - links = Art.-Nr.:20_1001_12_XX_03


Glasbearbeitung bei Verwendung von
Balgdichtung Nr. 20 1160 11 27 00

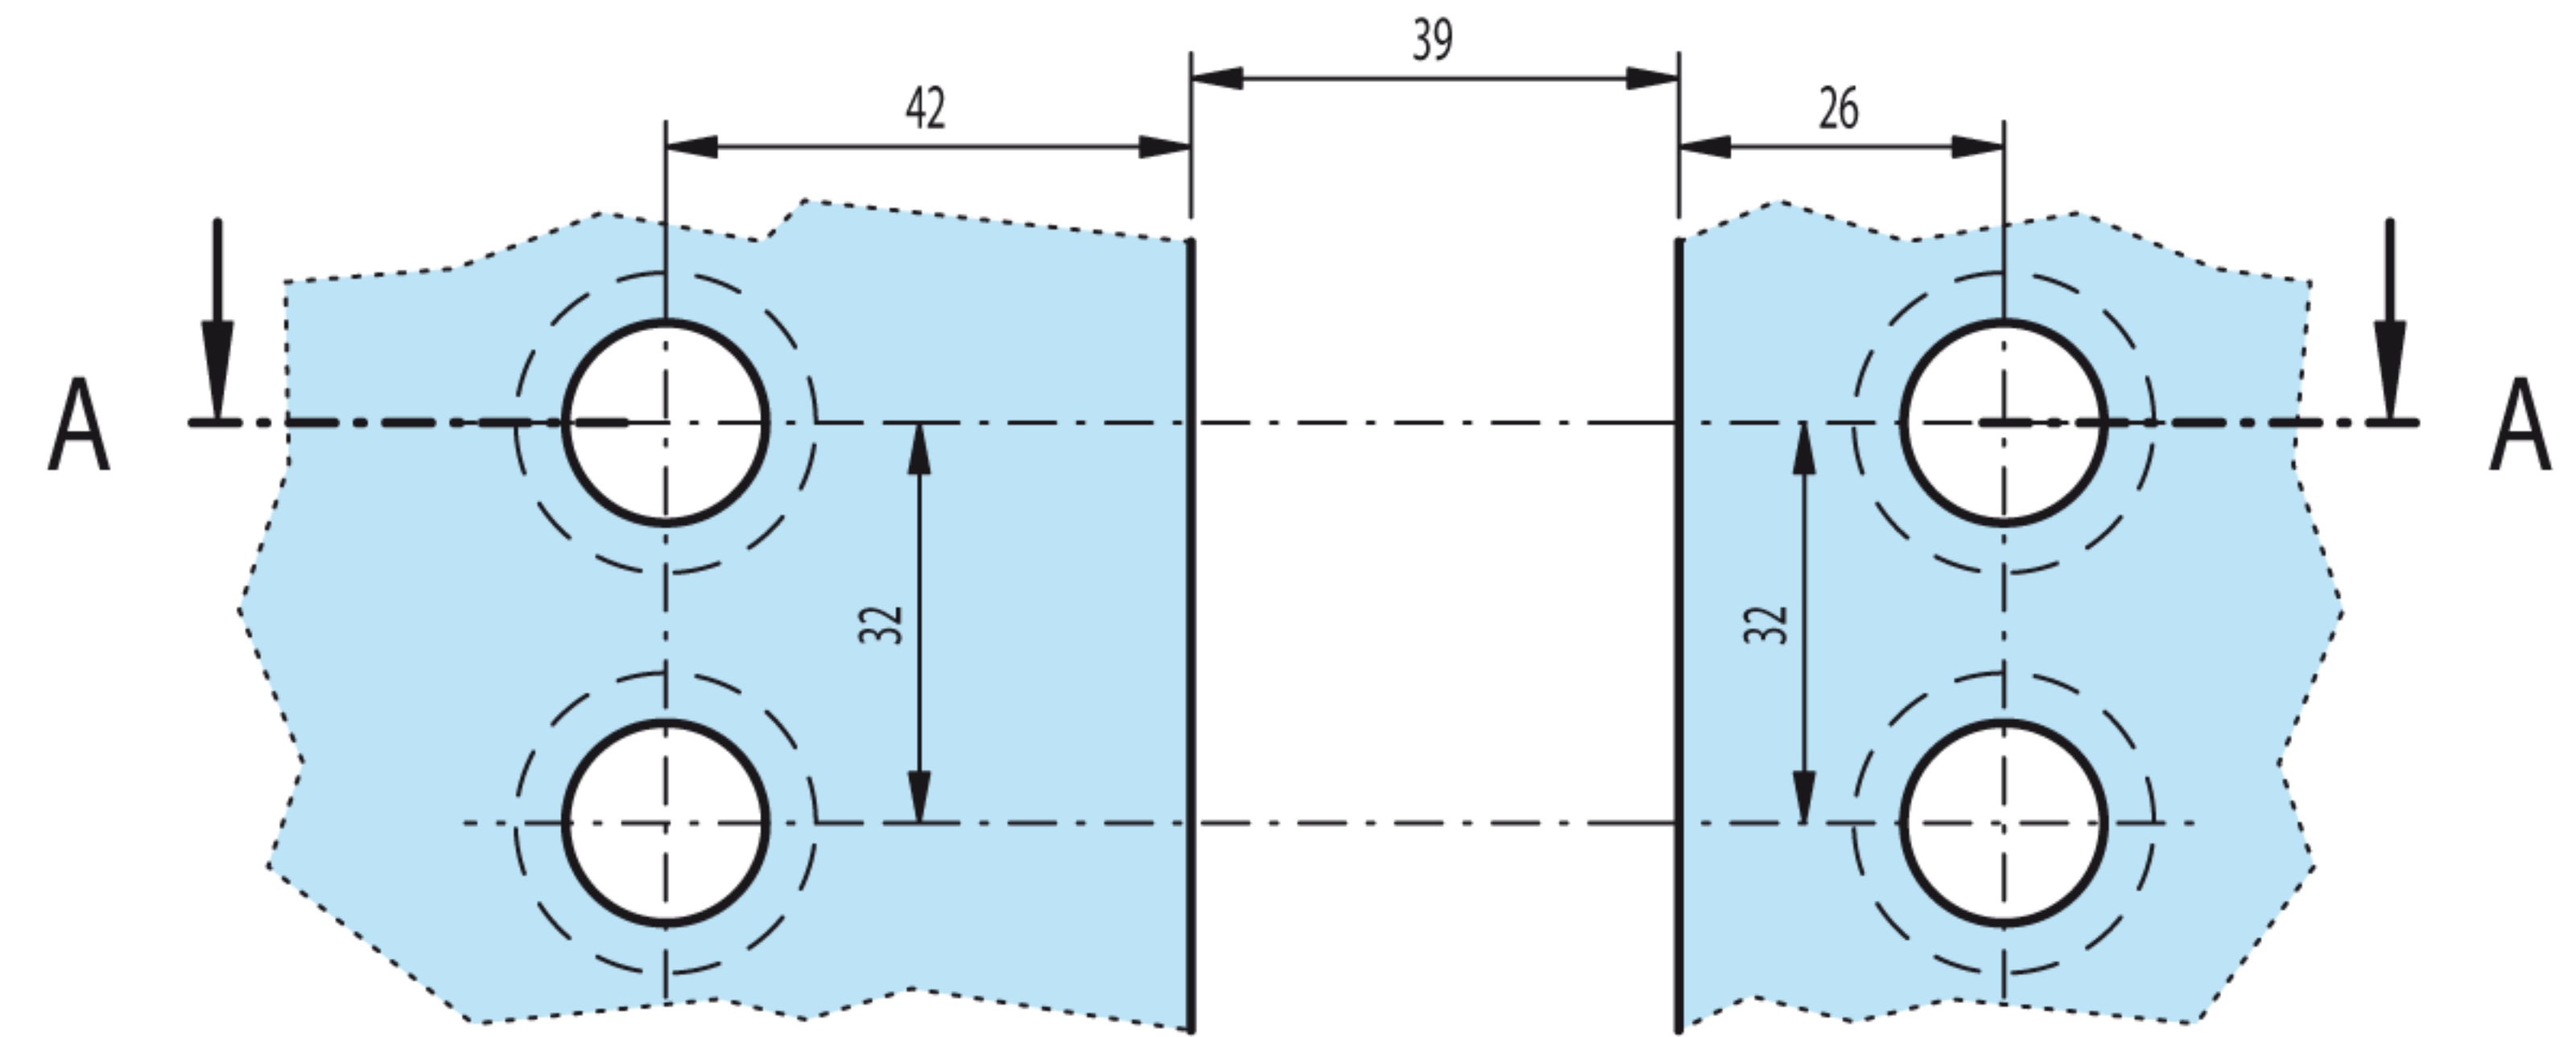




Festteilglas

(Senkung = Innenseite)

Flügelglas

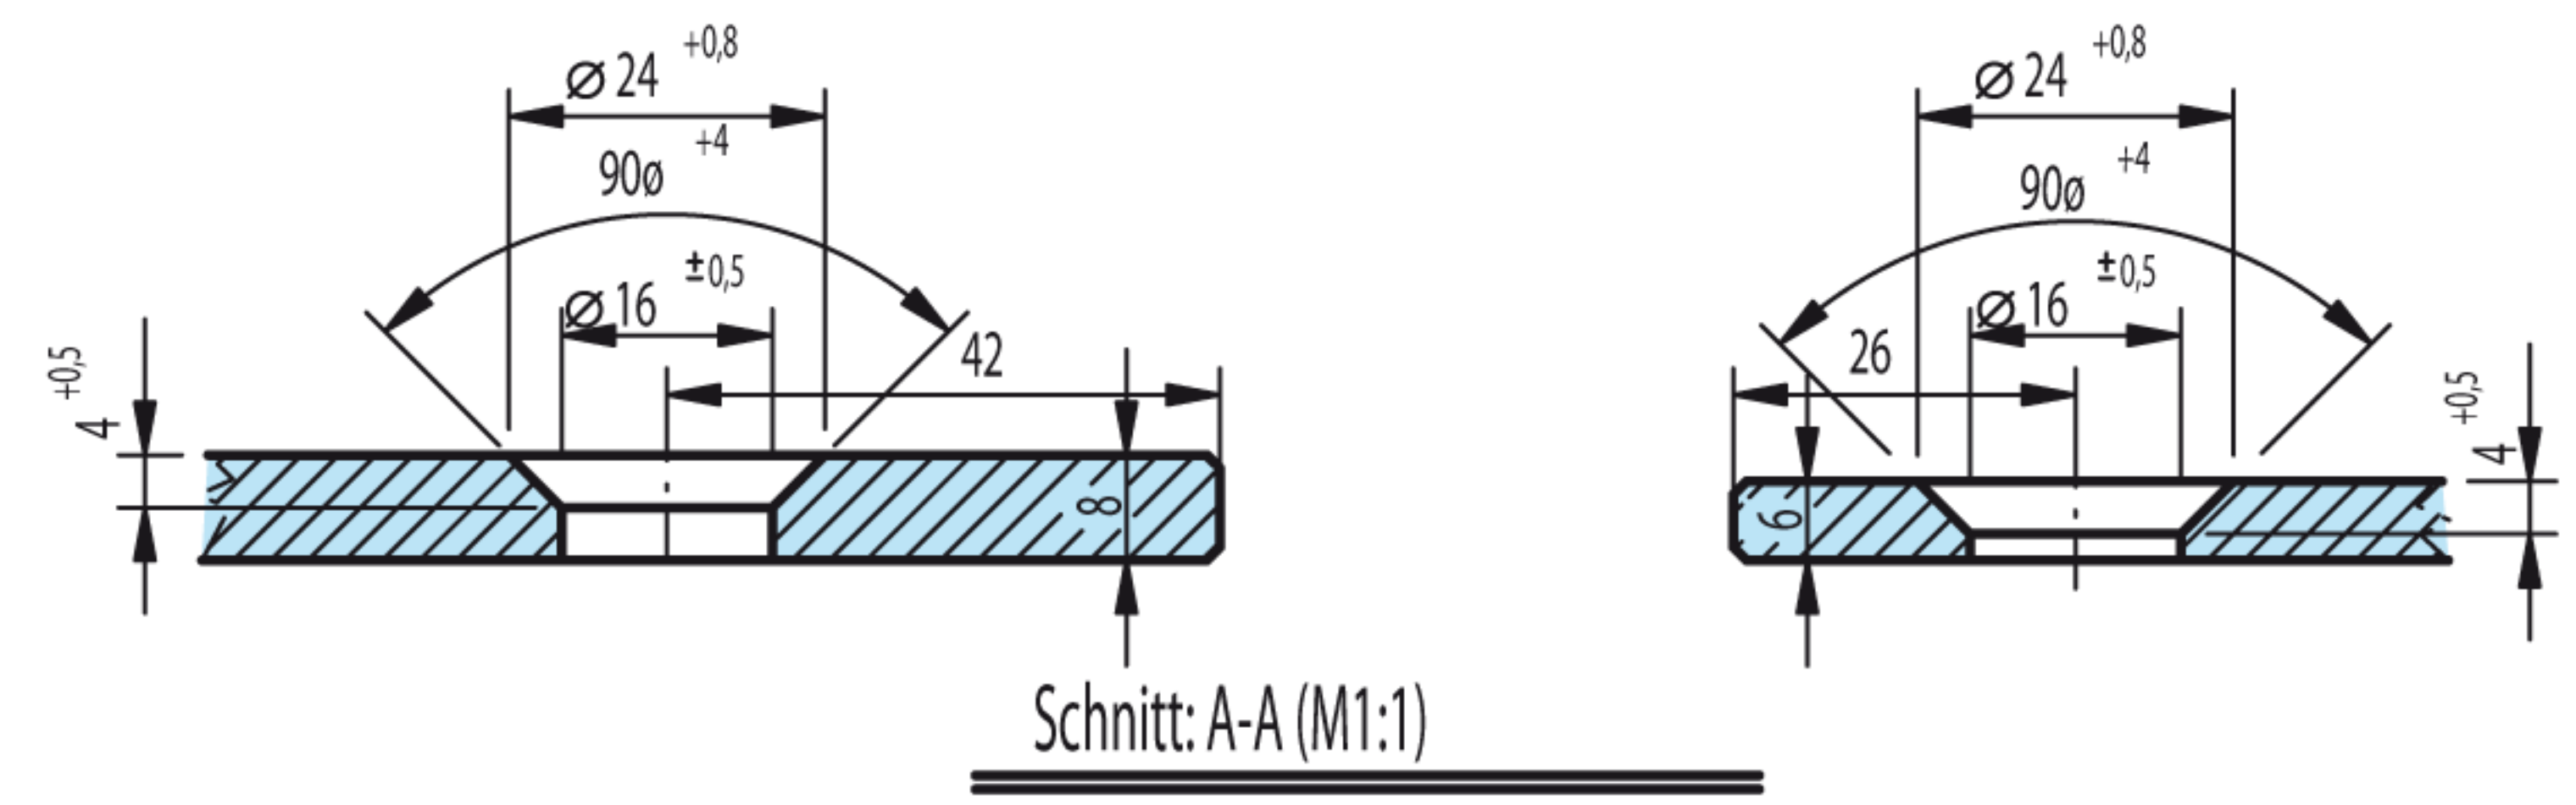

Schnitt: A-A (M1:1)

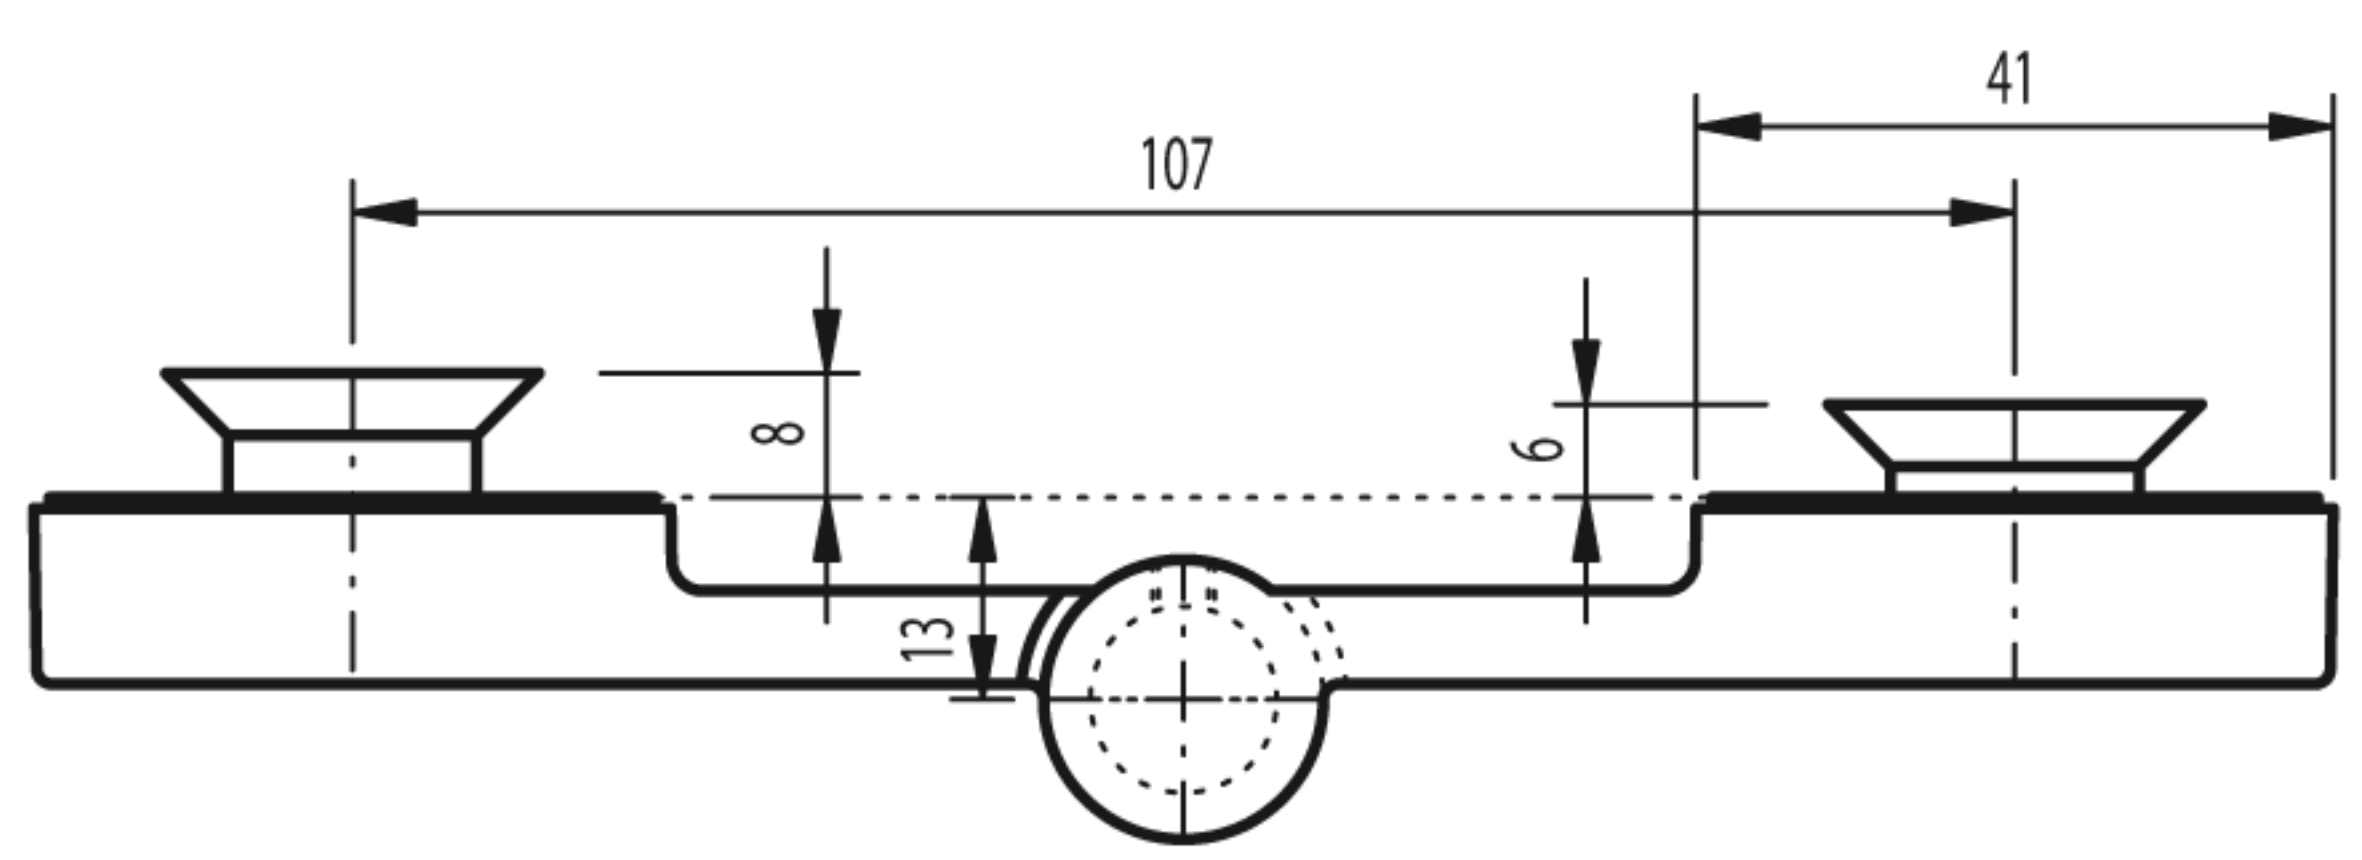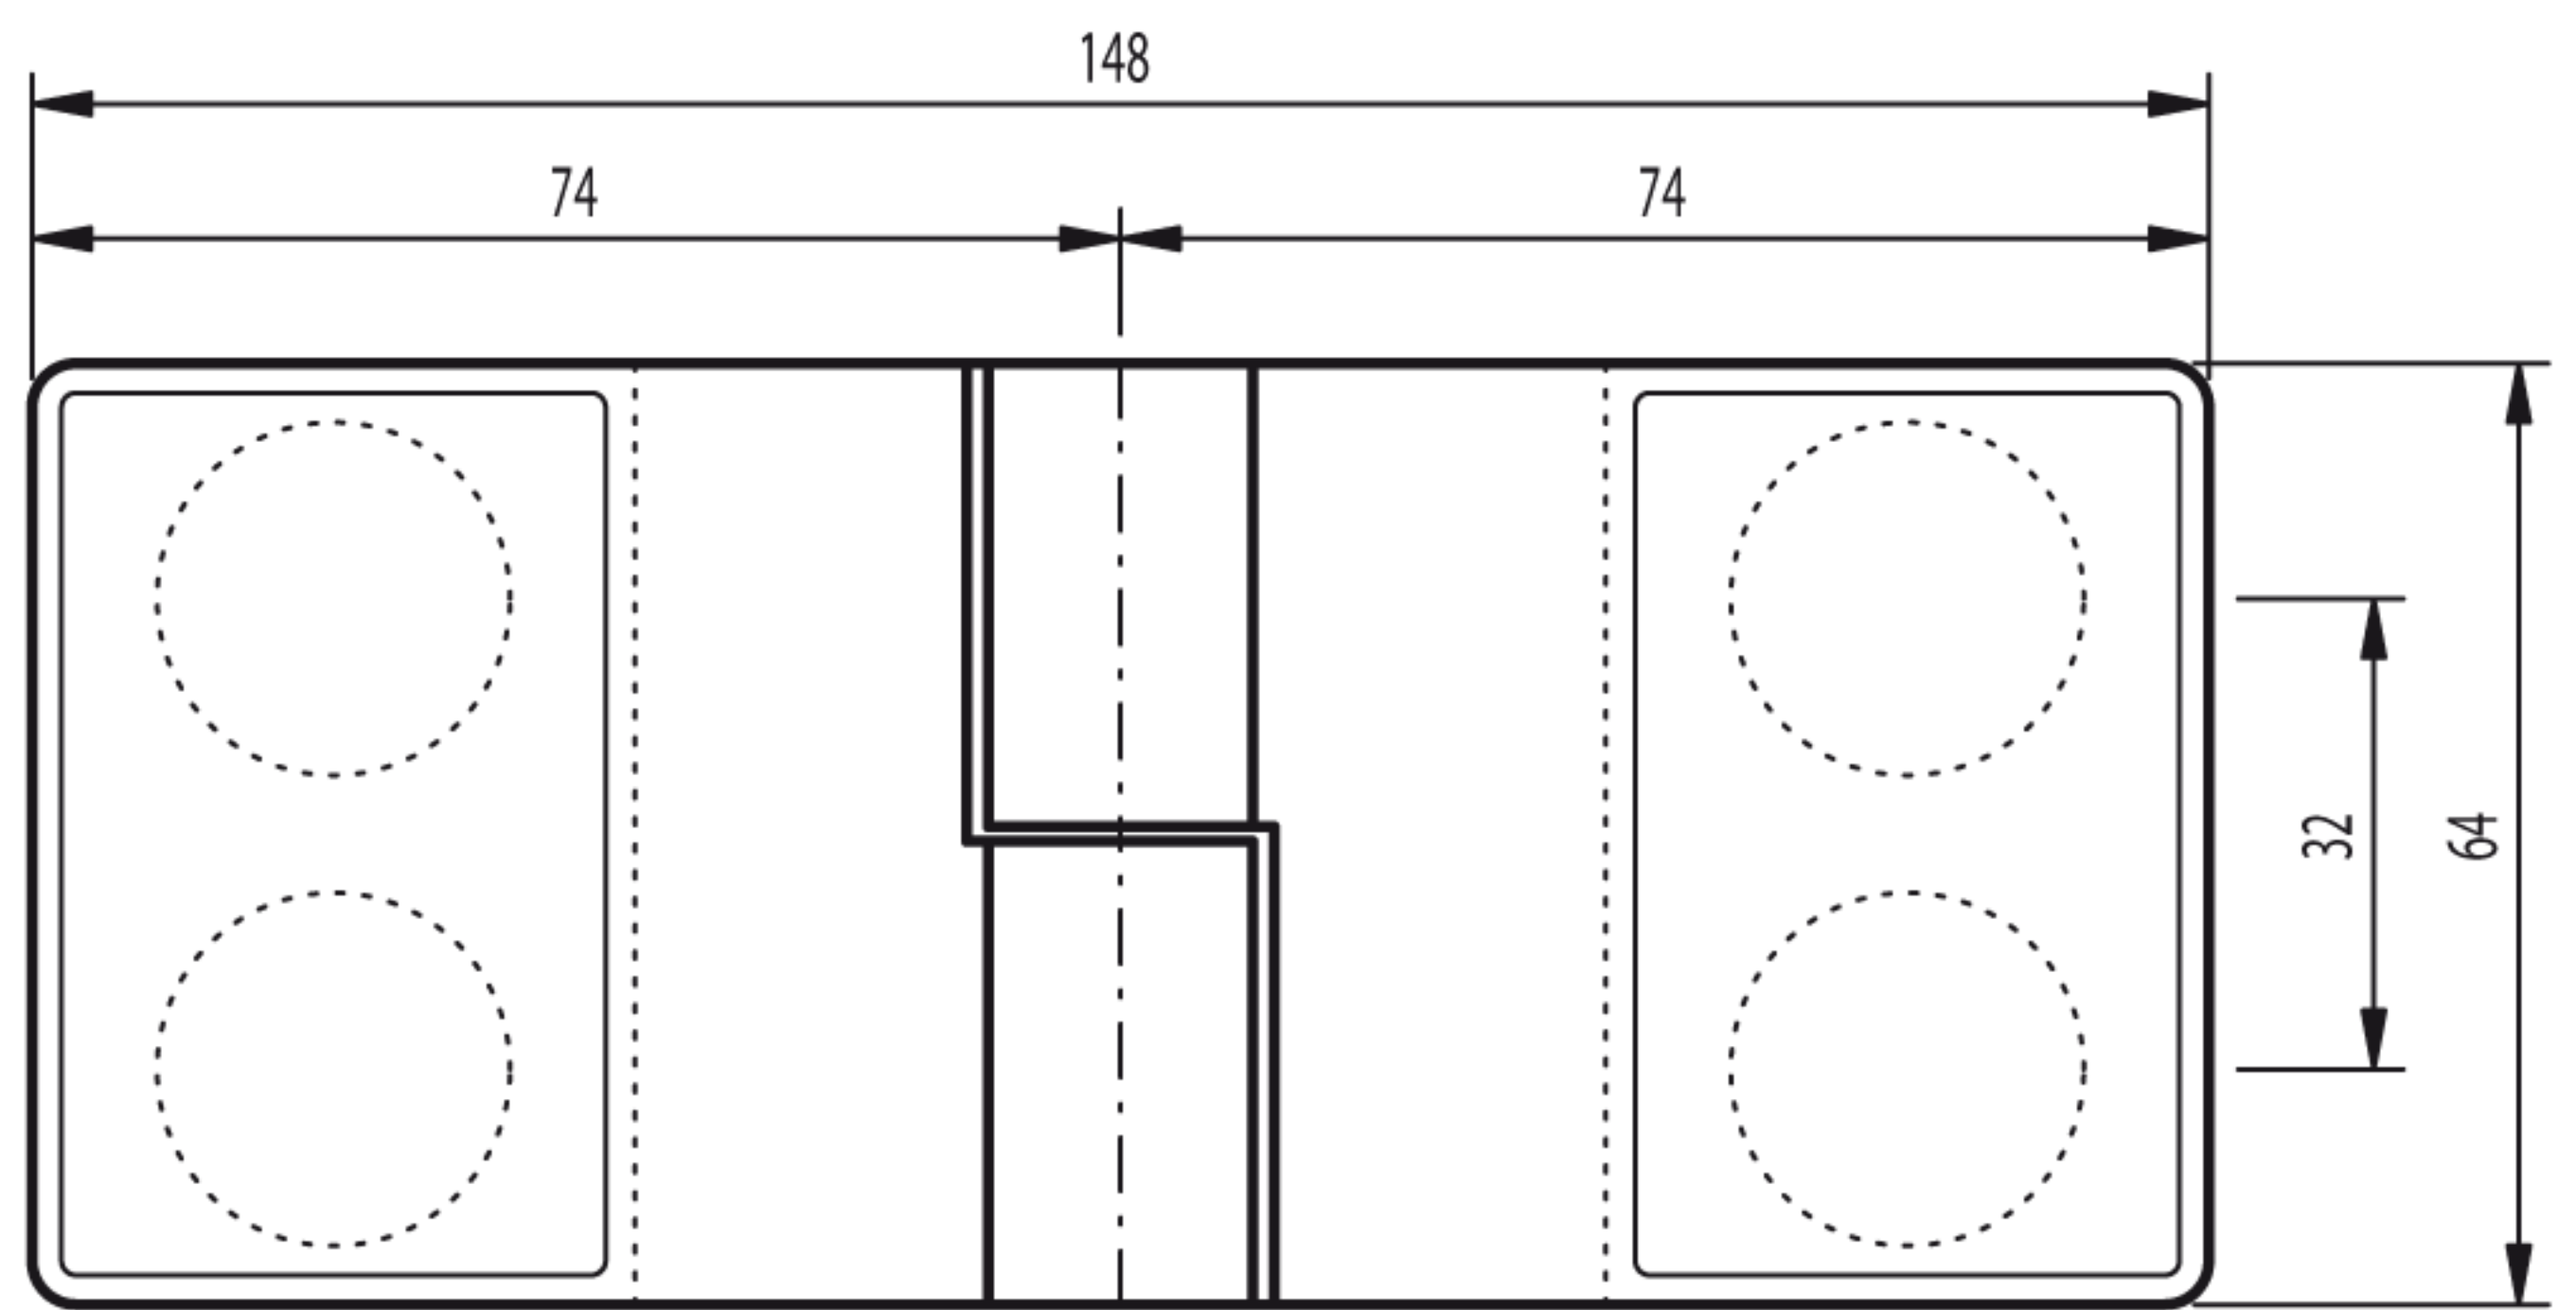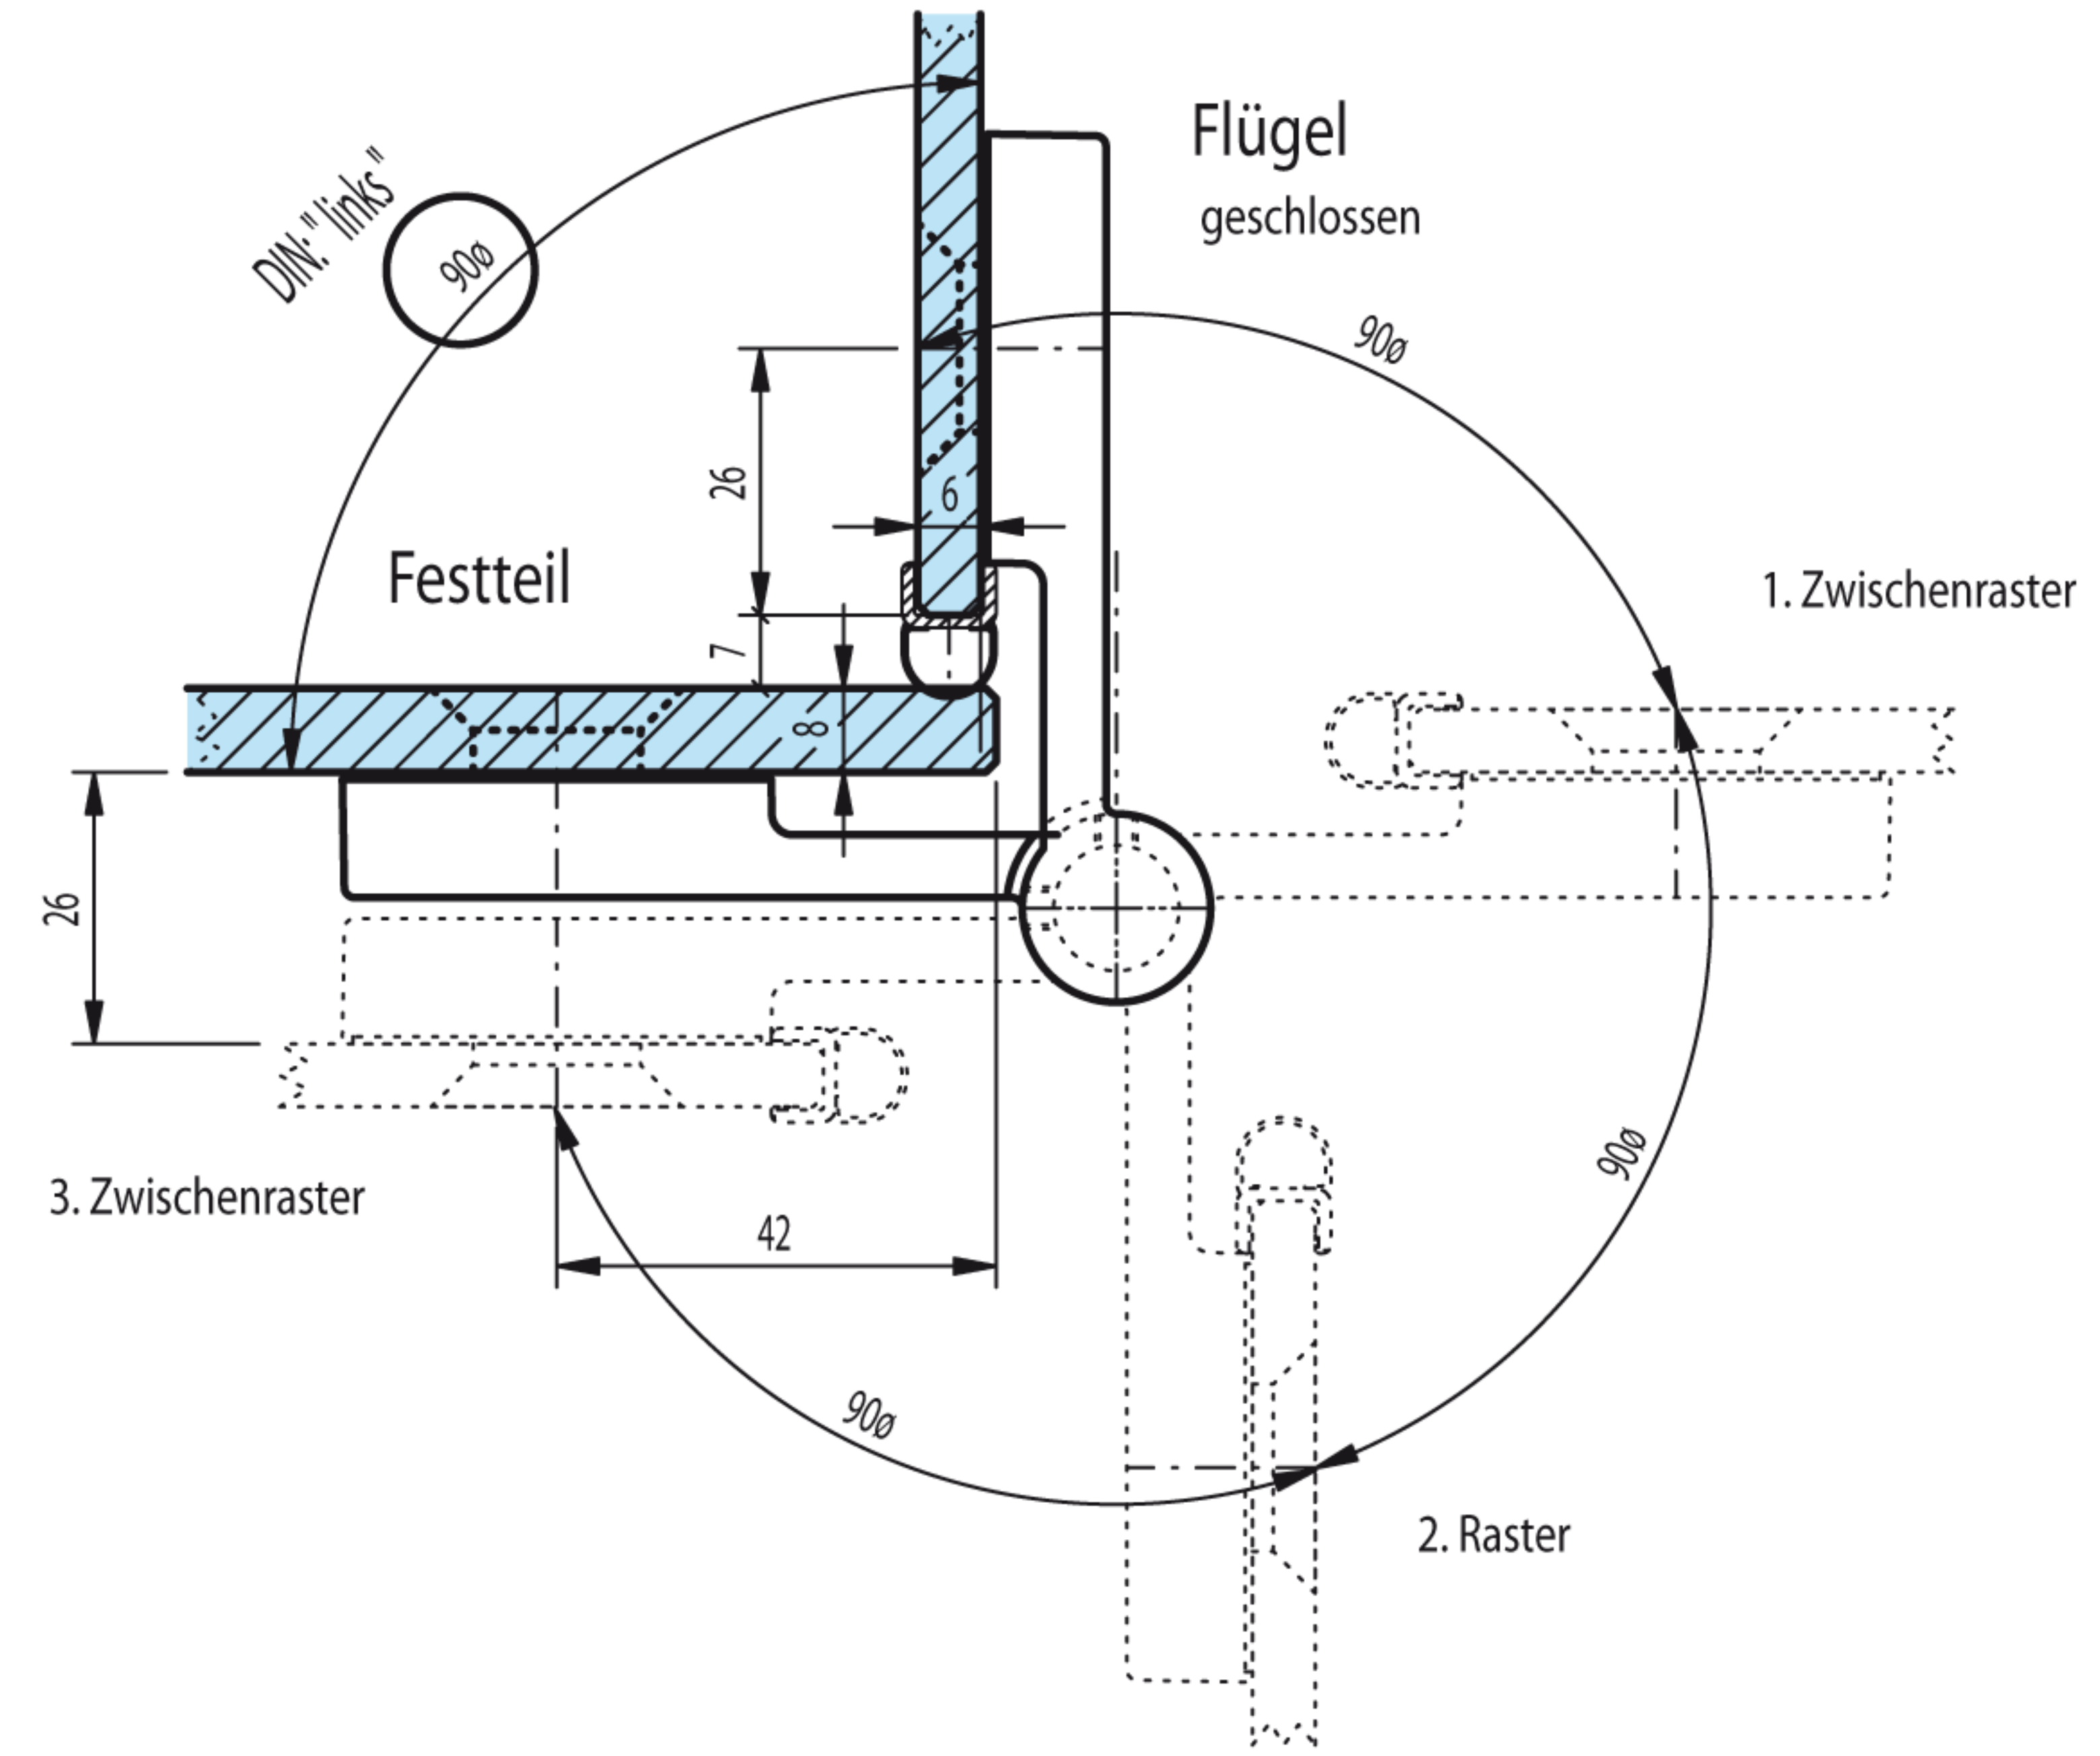

Art.-Nr.: 20 1001 12 XX 00